



1. OBERGESCHOSS (614,96m² + 6,08m² STH+13,33m² Balkon)

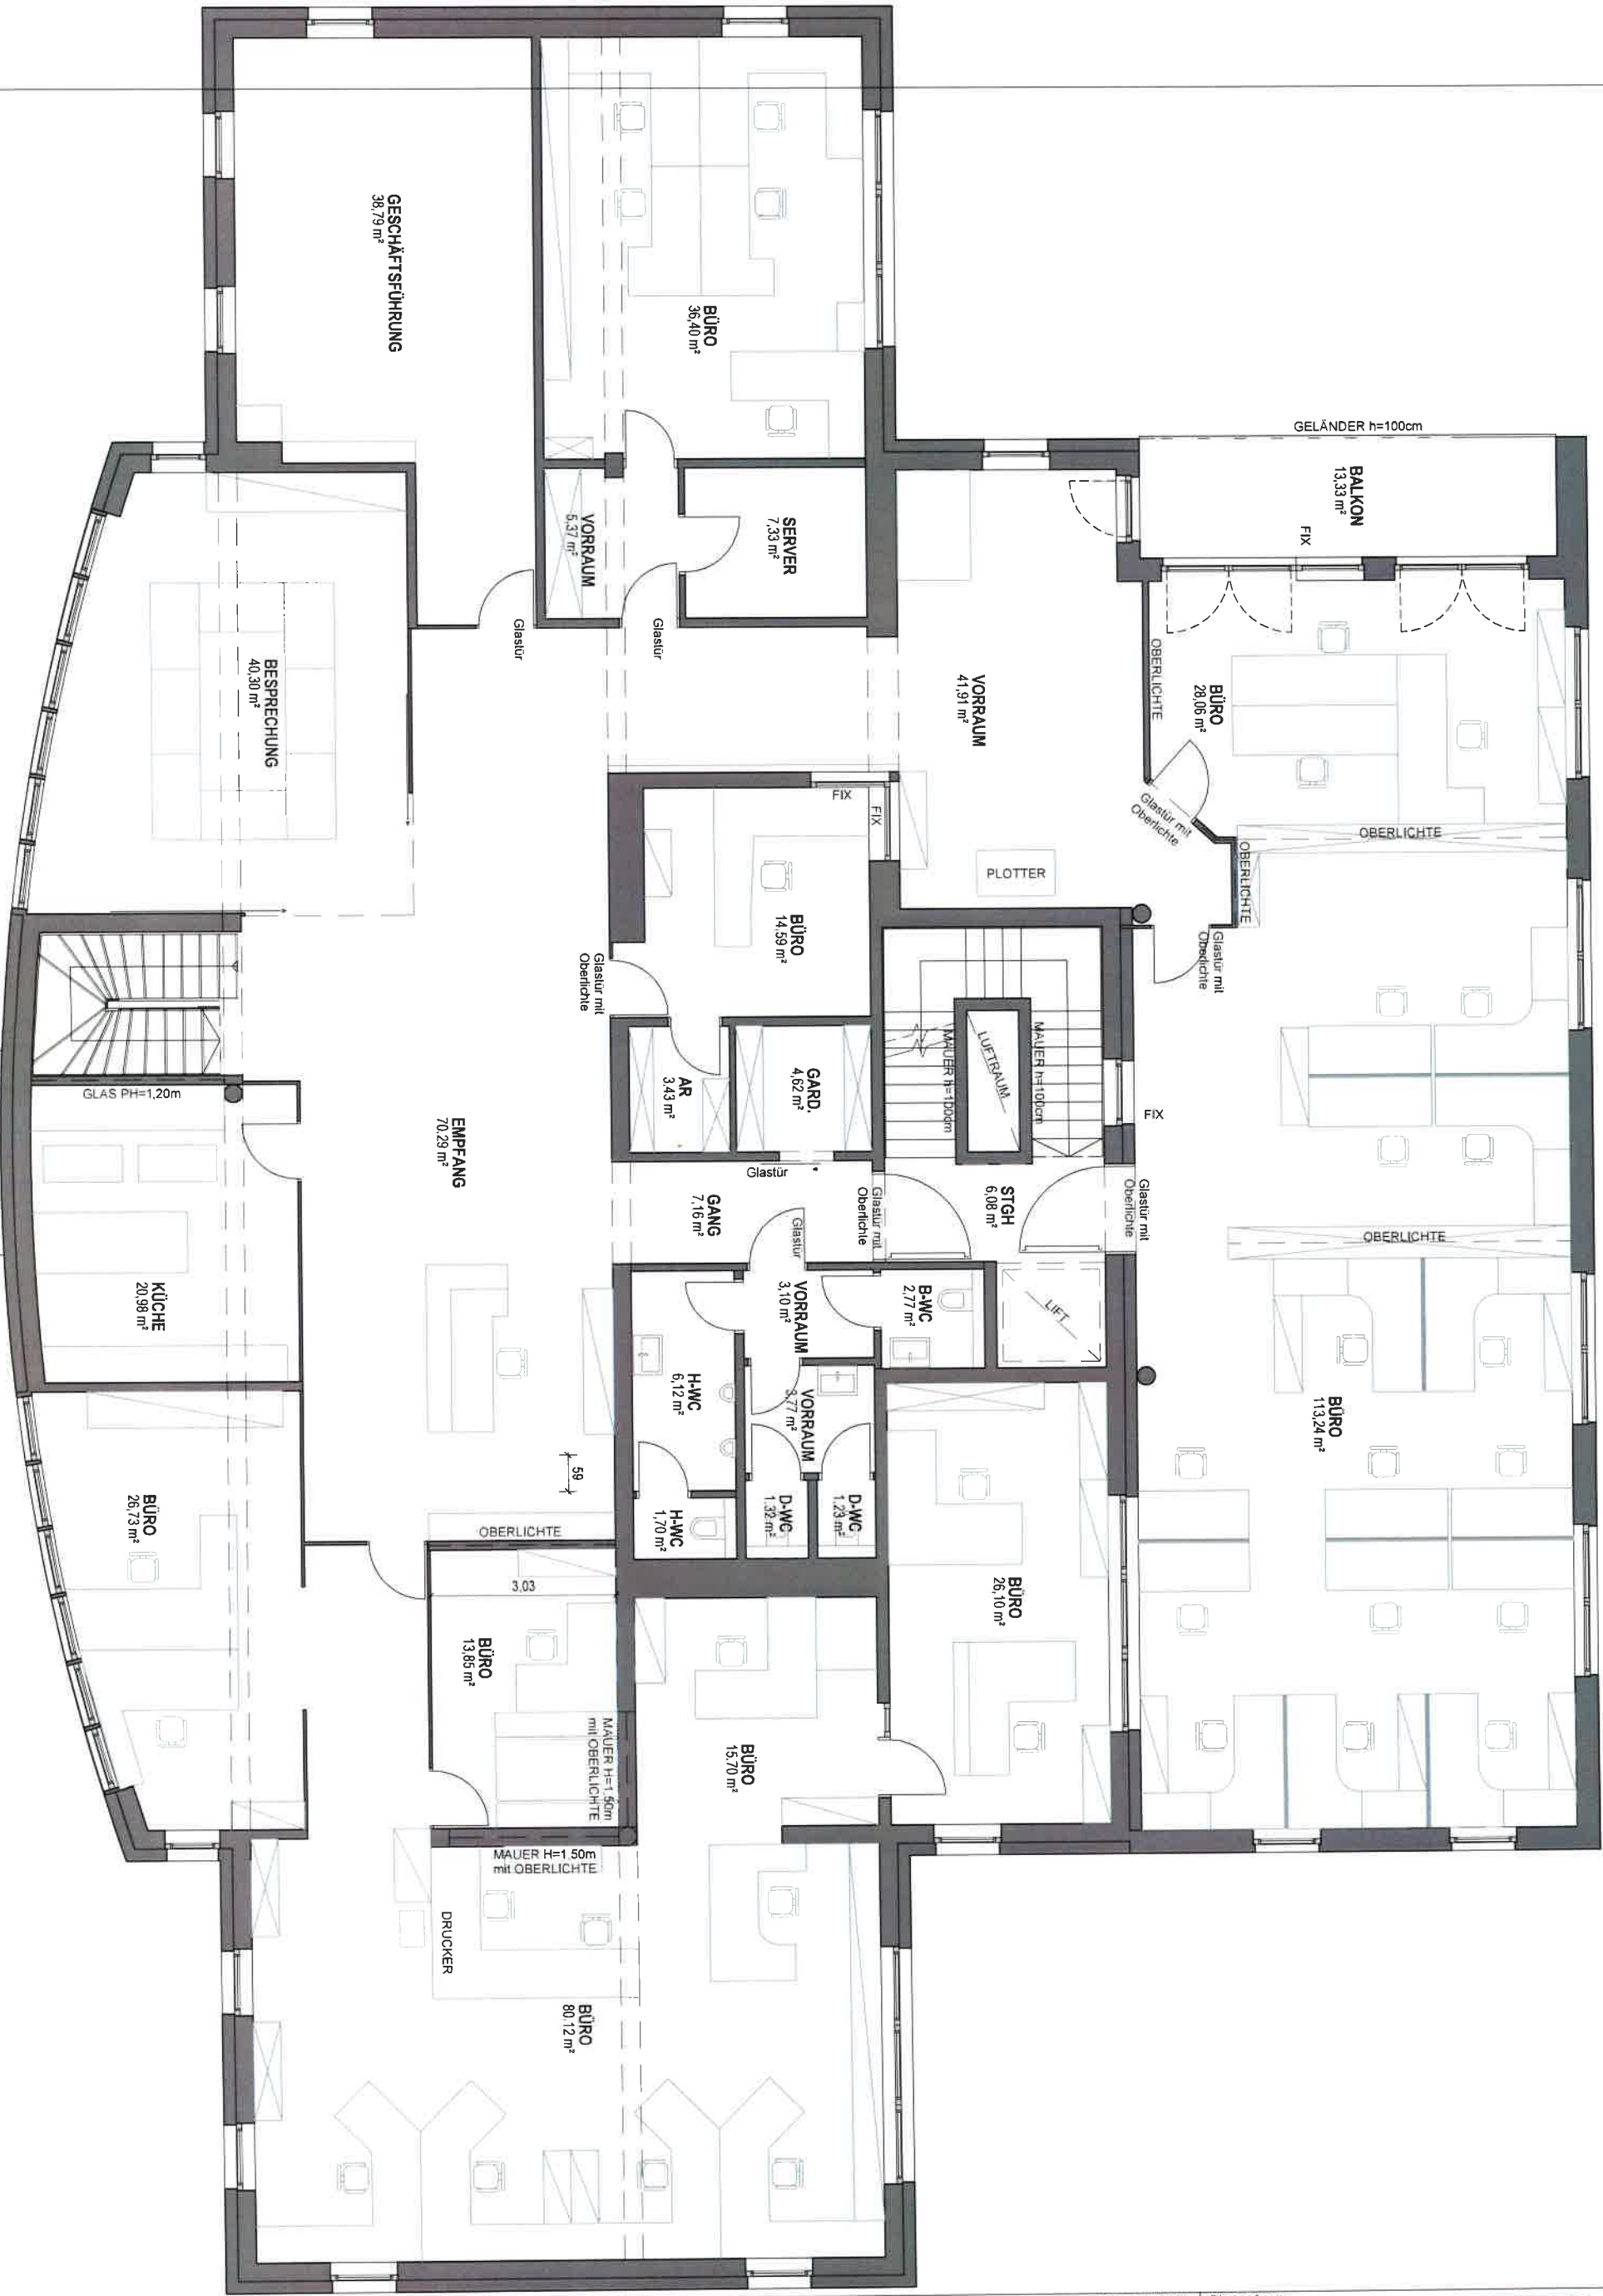

Bauvorhaben: KOMPETENZZENTRUM-VORCHDORF		Planungsphase: BESTAND		Planverfasser: Ö-Baumanagement GmbH		ETZI www.etzi-group.com AUSTROHAUS www.austrohaus.at
Planinhalt: 1. OBERGESCHOSS		Datum: 2024	Gezeichnet:		Großendorf 120 A-4551 Ried/Traunkreis	
Maßstab: M: 1 : 100		PlanNr.: 01-01_02	Tel: 07588/20 800		office@etzi-group.com office@austrohaus.at	
		Diese Zeichnung ist unser geistiges Eigentum und unterliegt dem Urheberrecht. Änderungen dürfen nicht ohne Zustimmung des Planverfassers vorgenommen werden. Aushändigung an dritte Personen oder Überlassung an Konkurrenzfirmen ist untersagt.				

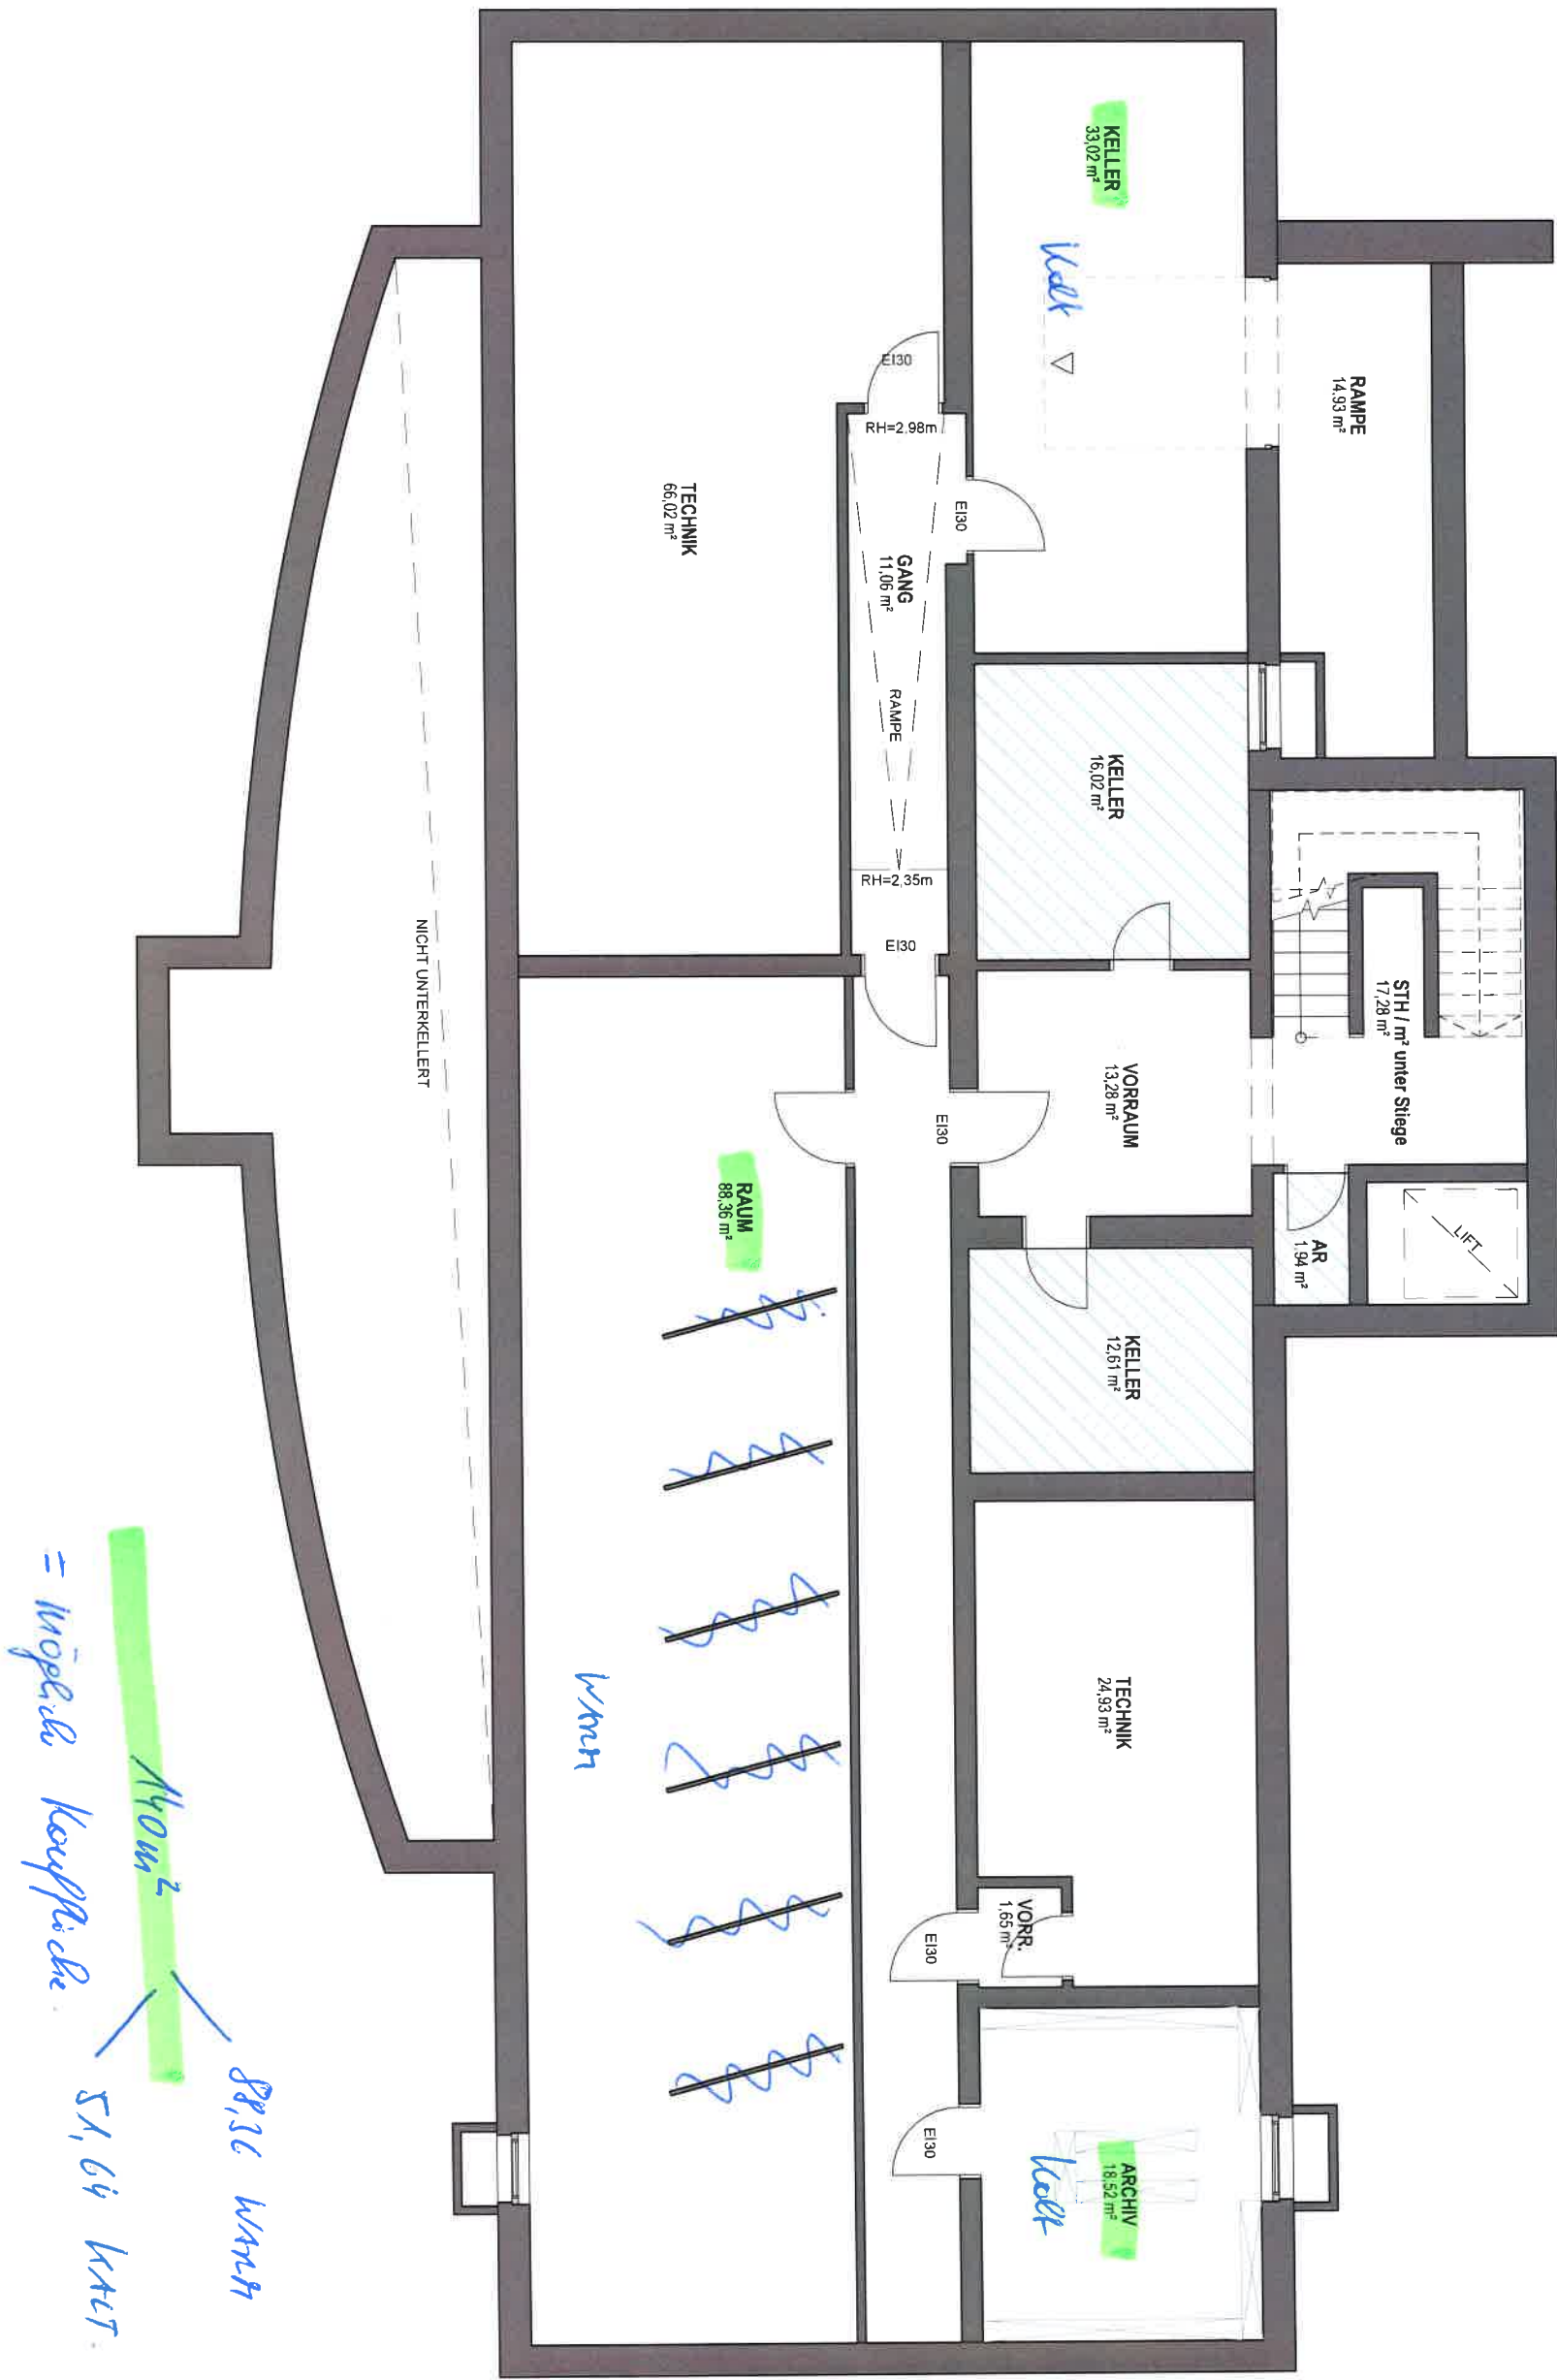

88,36 Wasser
51,64 Kalt

Bauvorhaben: KOMPETENZZENTRUM-VORCHDORF		BESTAND		Planungsphase: Ö-Baumanagement GmbH	 www.etzi-group.com  www.austrohaus.at
Planinhalt: KELLERGESCHOSS		Datum: 2024	Gezeichnet:	Großendorf 120 A-4551 Ried/Traunkreis	
Maßstab: M: 1 : 100	PlanNr.: 01-01_00	Diese Zeichnung ist unser geistiges Eigentum und unterliegt dem Urheberrecht. Änderungen dürfen nicht ohne Zustimmung des Planverfassers vorgenommen werden. Aushändigung an dritte Personen oder Überlassung an Konkurrenzfirmen ist untersagt.		Tel: 07588/20 800 office@etzi-group.com office@austrohaus.at	